





Plan de situation 1 : 3500

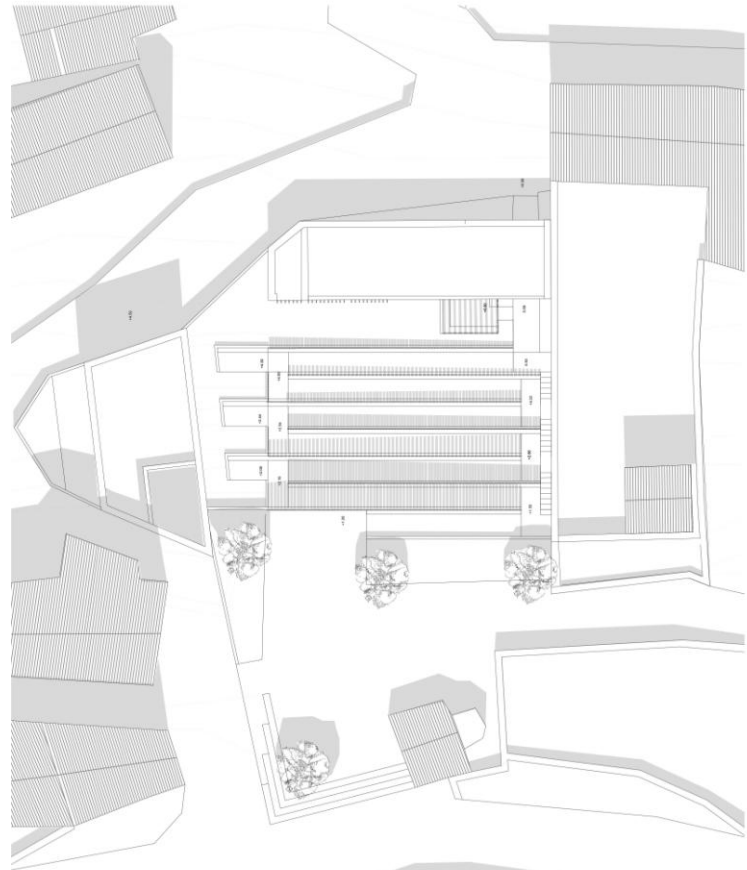


Plan toiture 1 : 200



Perspective Générale

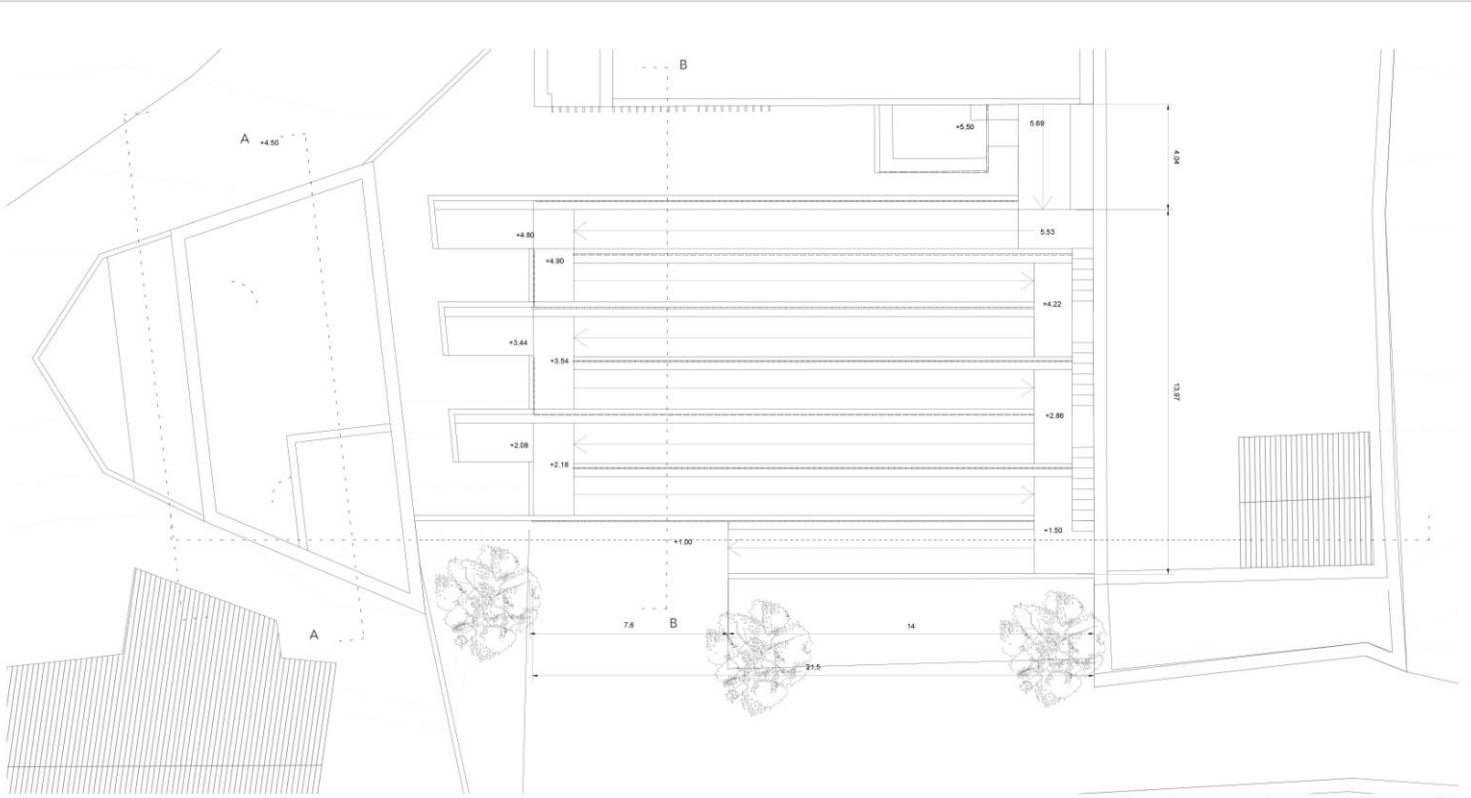

Plan Promenade en toiture 1 : 100

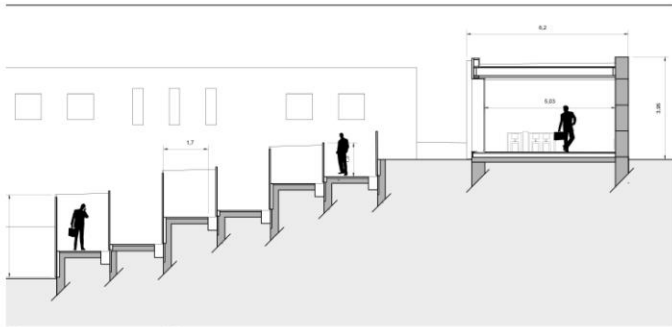

Coupe BB 1 : 100




Elevation 1 : 100

Croquis dans la promenade




Croquis de la vue au-dessus des brises vues

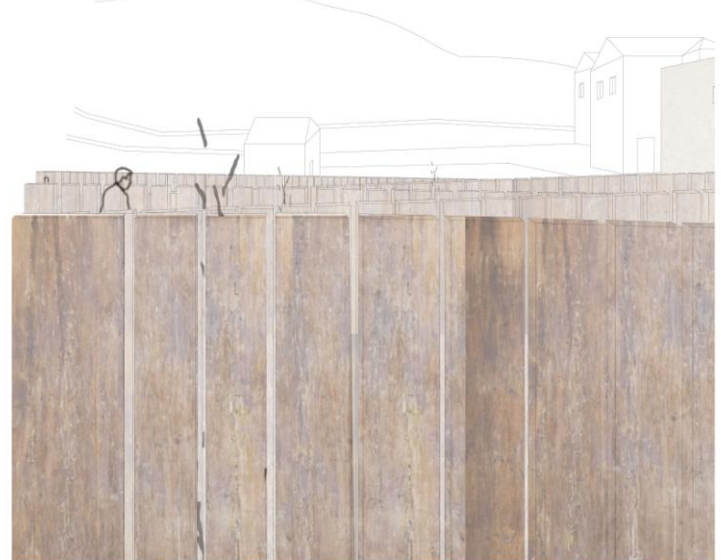




Plan Logement RDC 1 : 100

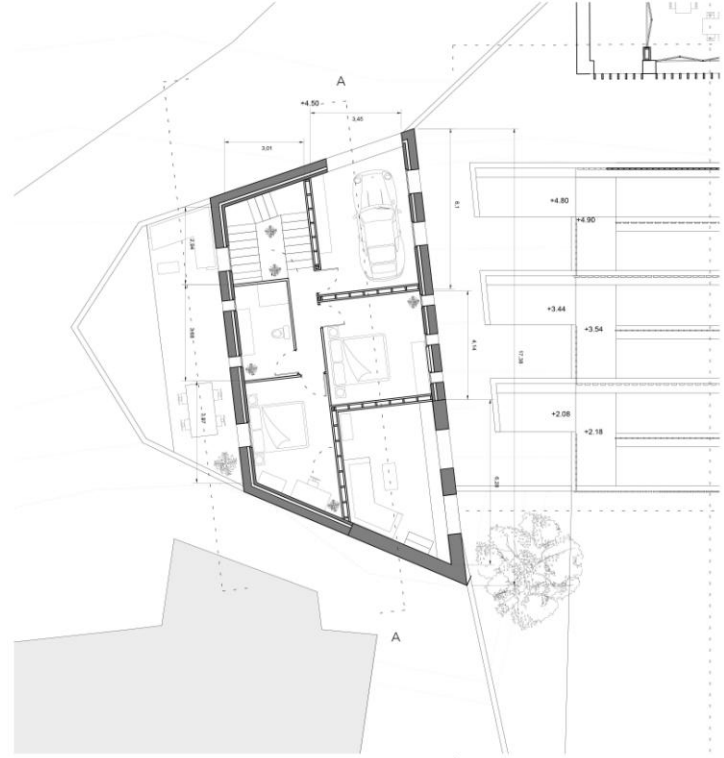

Plan Logement R+1 1 : 100

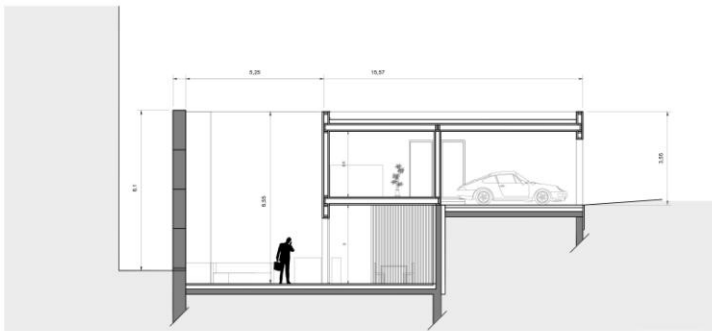

Coupe AA 1 : 100




Elevation 1 : 100

Croquis Jardin du Logement




Croquis de l'Entrée du Logement



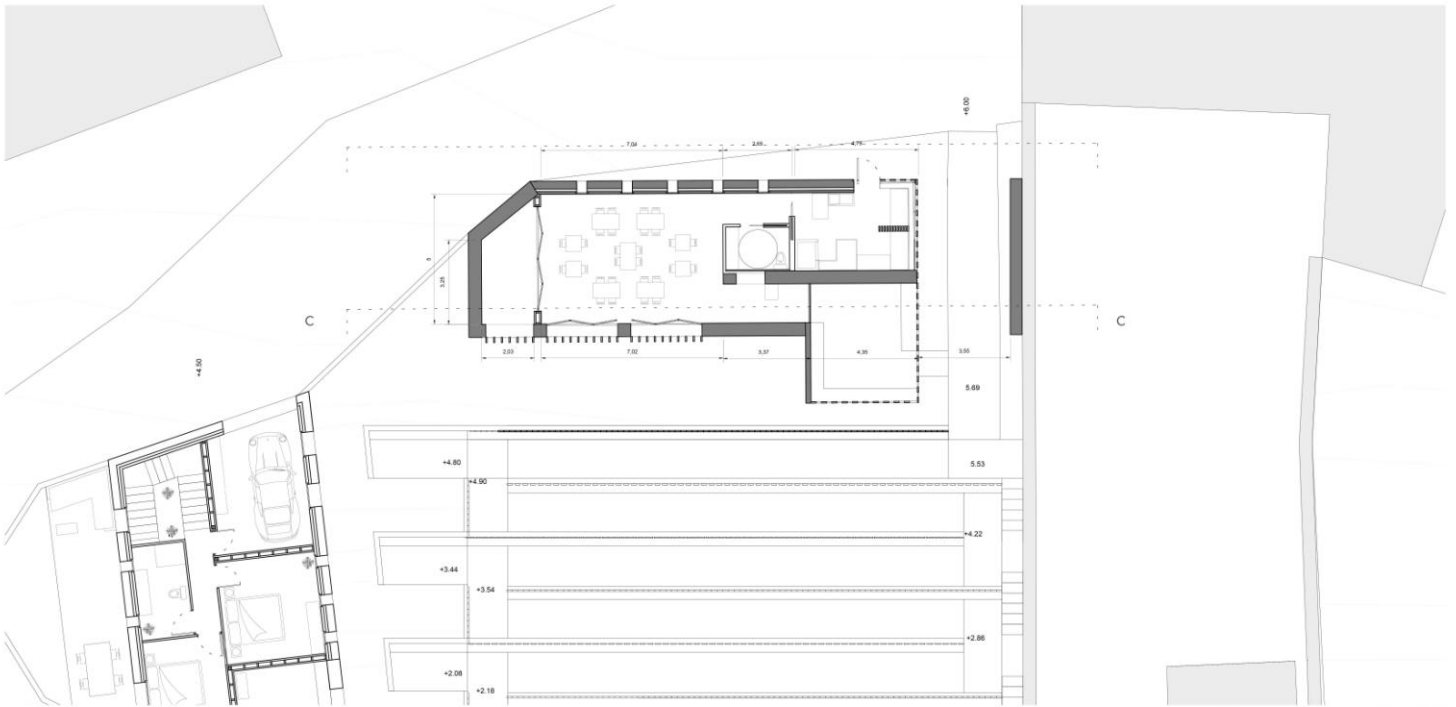

Plan restaurant 1 : 100

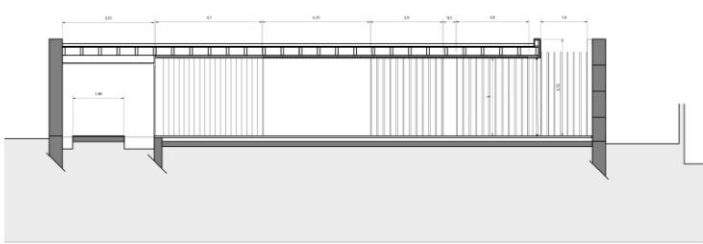


Coupe CC 1 : 100




Elevation 1 : 100

Détail Plan 1 : 50

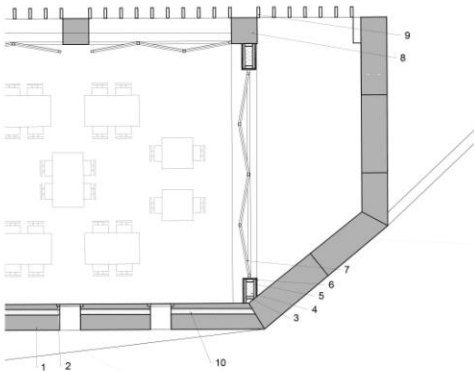


- 1: Pierre Beaulieu 1,5 m \* 1 m
- 2: Menuiserie dans un décrochet de pierre pré-taillé
- 3: Montant de bois 150 \* 50
- 4: Isolation 15 cm
- 5: Tasseau horizontale 4 \* 4
- 6: Bardage Bois Verticale
- 7: Porte-Fenêtre Accordéon, panneau de 90 cm
- 8: Pierre Beaulieu 0,5 m \* 1 m
- 9: Brise vue, Planche de bois 200 \* 50

Détail Coupe AA 1 : 50

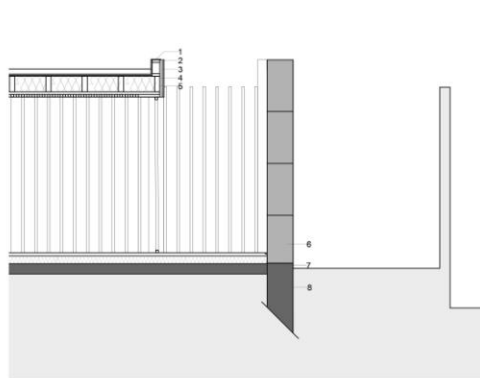

- 1: Couverture en Zinc
- 2: Bardage Verticale Bios
- 3: Tasseau de Bois
- 4: Plaque OSB contreventement
- 5: Solive 300 \* 100
- 6: Pierre Beaulieu 1,5 m \* 1 m
- 7: Béton pour capillarité 10 cm
- 9: Béton fondation

Détail Coupe BB 1 : 50

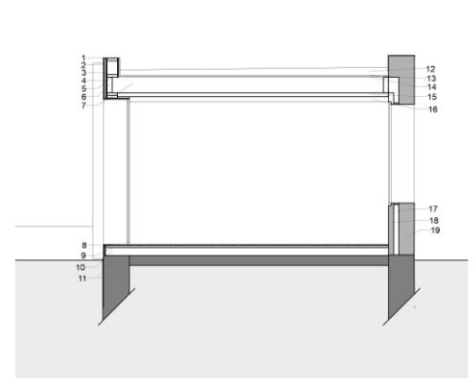

- 1: Couverture en zinc
- 2: Bardage verticale bois
- 3: Tasseau de Bois
- 4: Plaque OSB contreventement
- 5: Lisse bois
- 6: Muraille / Solive
- 7: Isolation 20 cm
- 8: Parquet Bois
- 9: Lambourde
- 10: Isolation 15 cm
- 11: Dalle béton / Fondation béton
- 12: Couche de gravier 10 cm
- 13: Étanchéité + Ecran Indépendance
- 14: Plaque OSB contreventement
- 15: Isolation acoustique 5 cm
- 16: Revêtement Intérieur en tasseau de Bois
- 17: Panneau de liège expansé 10 cm
- 18: Panneau de pierre 10 cm
- 19: Pierre de taille 1,5 m \* 1 m

